


Plattegrond begane grond

Overzicht Ruimtestaat Hal001	
Ruimtenaam	Oppervlakte
Hal1.1	4158.60 m ²
Hal1.2	1420.60 m ²
Hal1.3	48.12 m ²
Hal1.4	48.11 m ²
Hal1.5	23.22 m ²
Hal1.6	14.88 m ²
Hal1.7	26.96 m ²
Hal1.8	43.59 m ²
Hal1.9	5.97 m ²
Hal.10	71.12 m ²
	5861.17 m ²

Overzicht Gebruiksoppervlakte (GBO)	
Bouwlaag	Oppervlakte
V0	5913.20 m ²

Overzicht Brutovloeroppervlakte (BVO)	
Bouwlaag	Oppervlakte
V0	6077.31 m ²

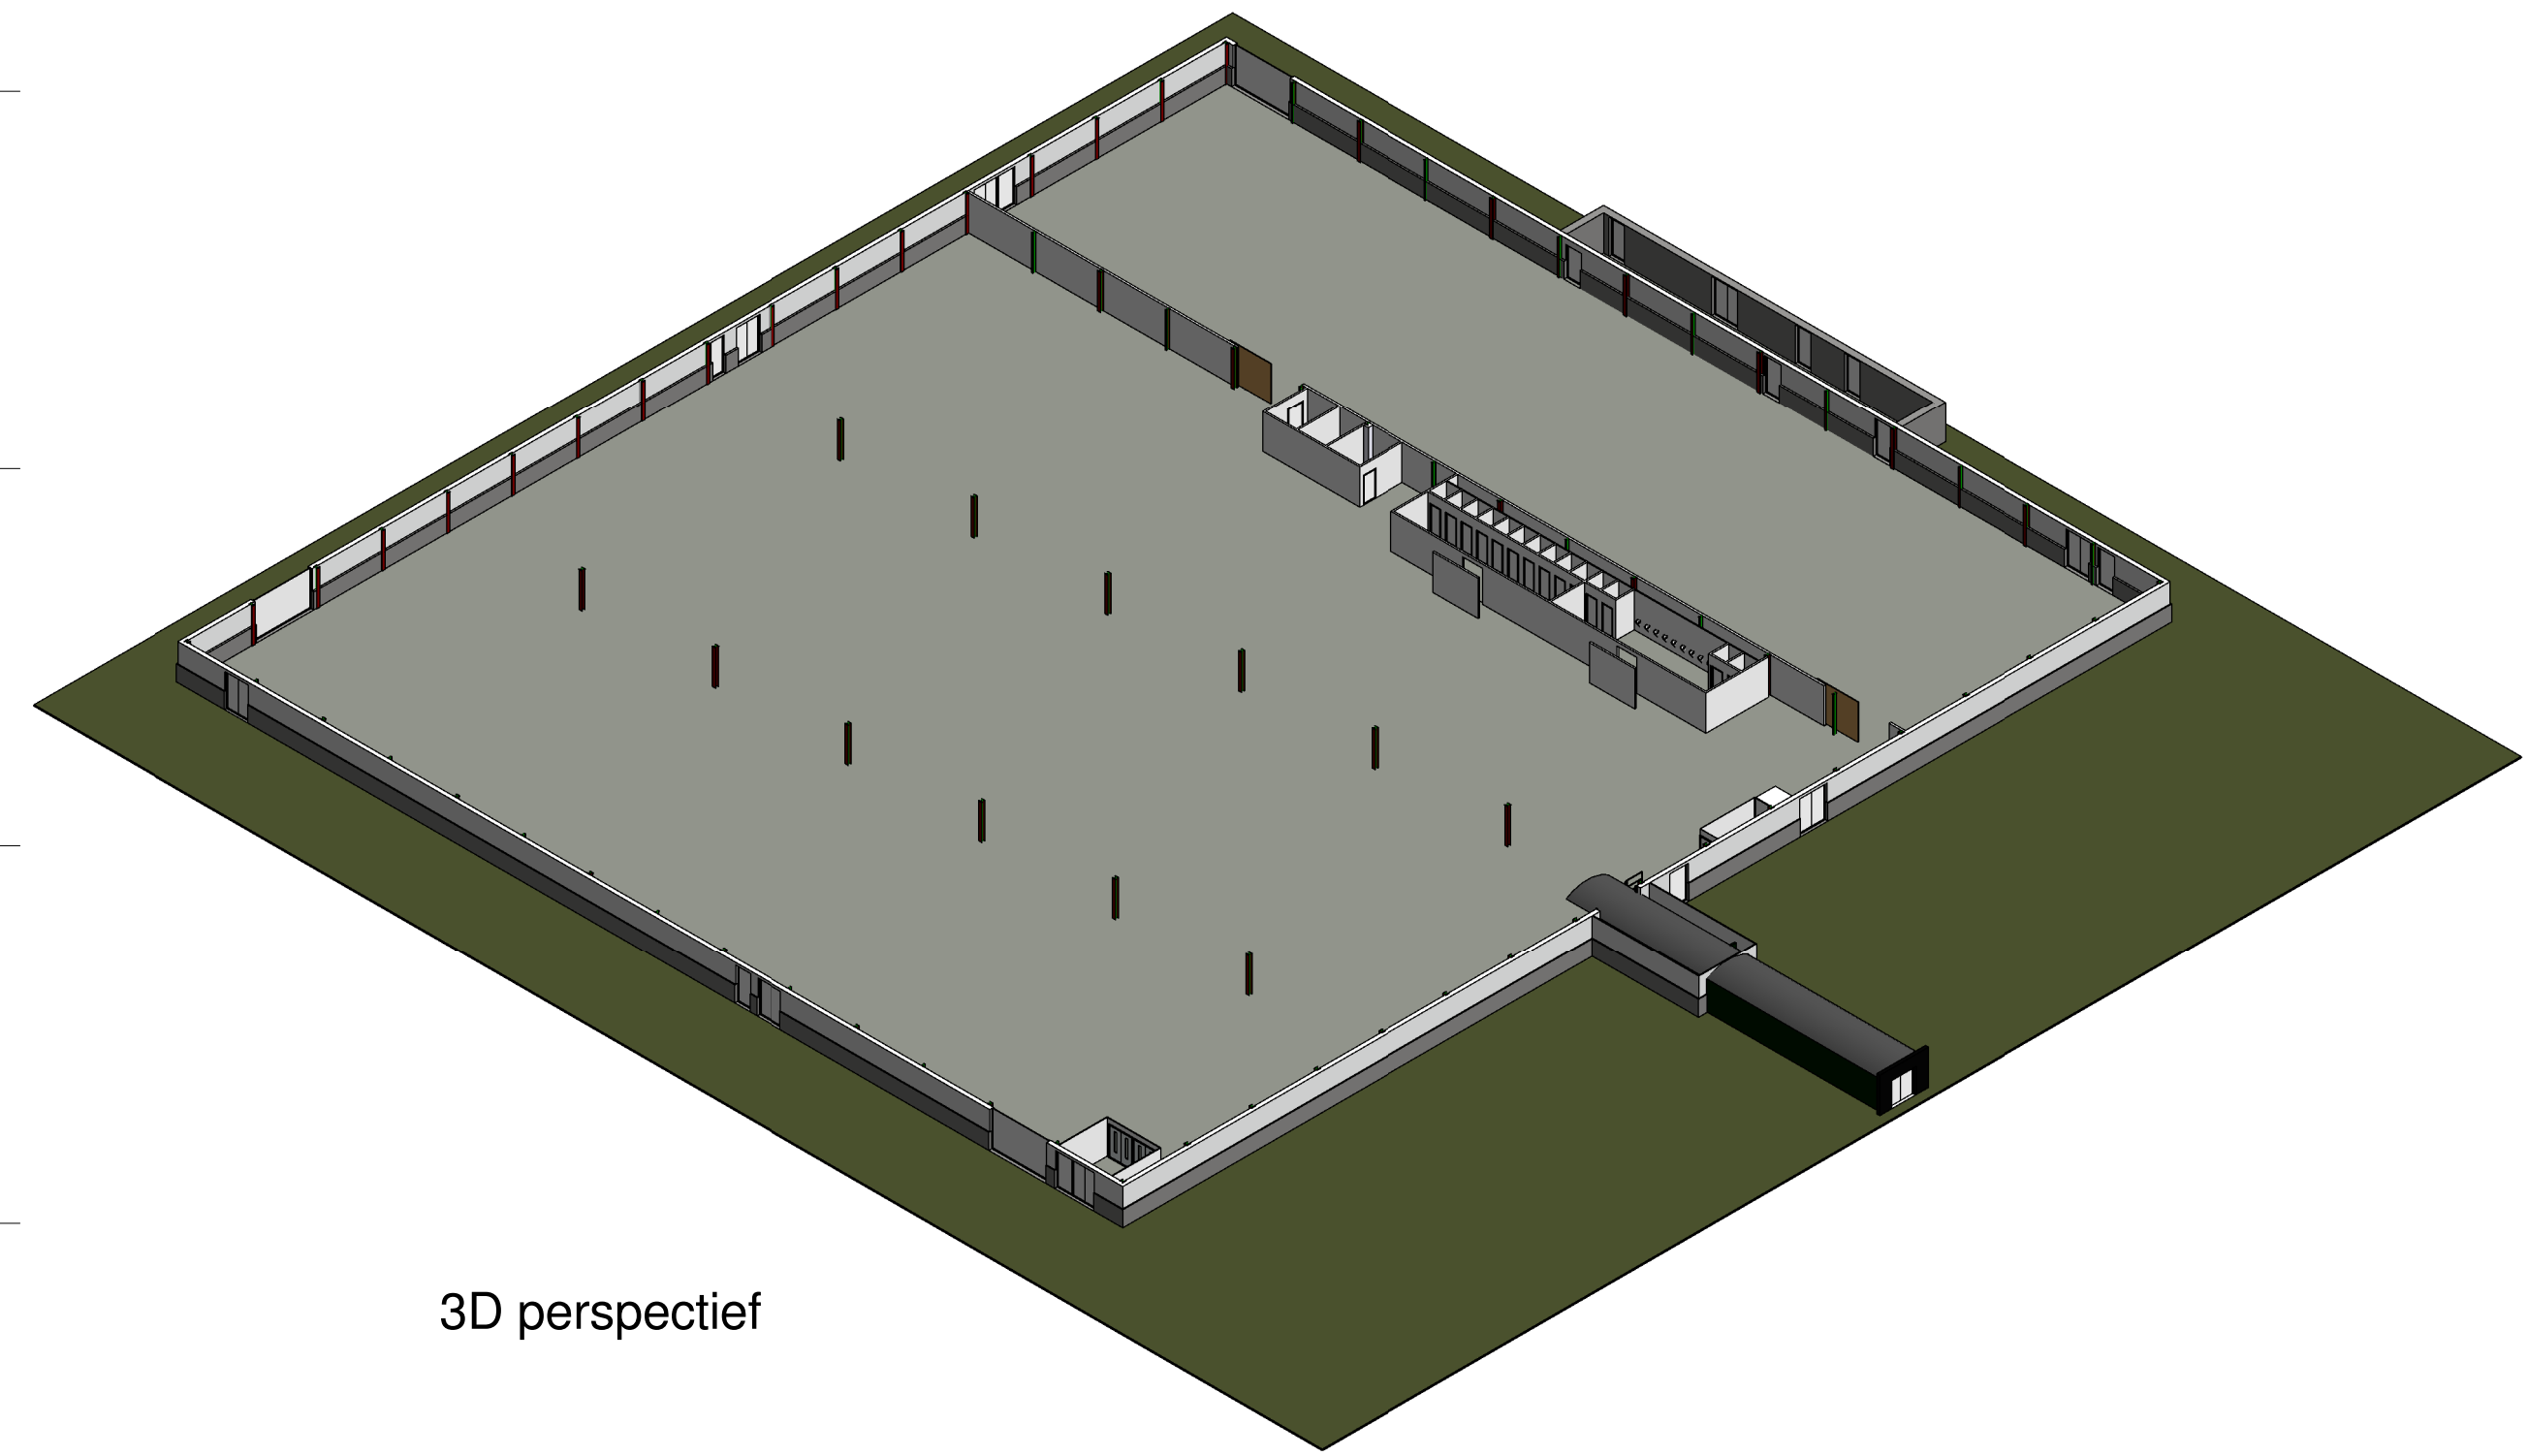

3D perspectief

De gebouwen zijn opgemeten met een laserscanner en in Revit 2013-2014 gemodelleerd. De hieruit gemaakte gegevens zijn conform uw zaak nr. 4700008109/320200

BIM INTELLIGENCE Van Nelleweg 1307 3044 BC Rotterdam		1:
		2:
3D GeoSolutions Zaadmarkt 110 7201DE Zutphen		datum: 01-07-2014
opdrachtgever: RVOB Rijksvastgoed en Ontwikkelingsbedrijf		formaat: A1
project: Hembrugterrein Zaandam		schaal: 1 : 200
omschrijving: Plattegrond Hal 001		getekend: G.Pontzen
		werk: K37P1
		blad: Hal001.01