


Plattegrond begane grond

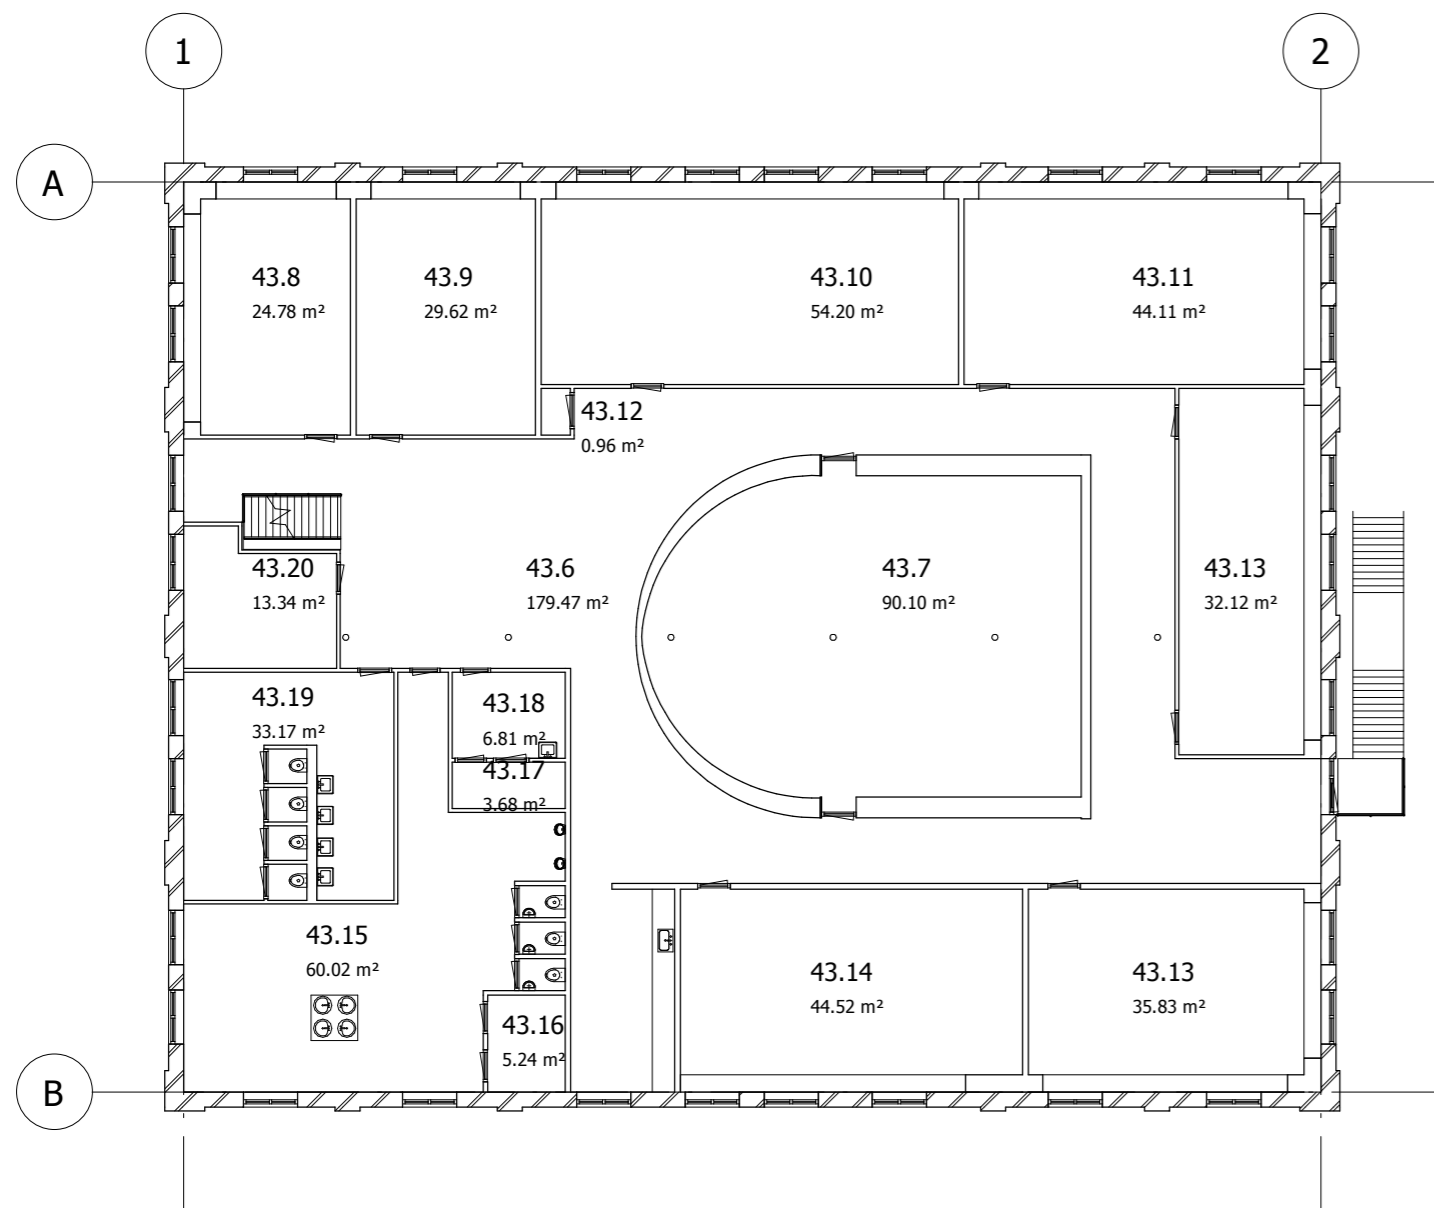


Plattegrond 1e verdieping


Overzicht Ruimtestaat 43		
Ruimtenaam	Oppervlakte	Bouwlaag
43.1	35.88 m <sup>2</sup>	V0
43.2	10.89 m <sup>2</sup>	V0
43.3	16.93 m <sup>2</sup>	V0
43.4	574.36 m <sup>2</sup>	V0
43.5	80.32 m <sup>2</sup>	V0
43.6	179.47 m <sup>2</sup>	V1
43.7	90.10 m <sup>2</sup>	V1
43.8	24.78 m <sup>2</sup>	V1
43.9	29.62 m <sup>2</sup>	V1
43.10	54.20 m <sup>2</sup>	V1
43.11	44.11 m <sup>2</sup>	V1
43.12	0.96 m <sup>2</sup>	V1
43.13	32.12 m <sup>2</sup>	V1
43.13	35.83 m <sup>2</sup>	V1
43.14	44.52 m <sup>2</sup>	V1
43.15	60.02 m <sup>2</sup>	V1
43.16	5.24 m <sup>2</sup>	V1
43.17	3.68 m <sup>2</sup>	V1
43.18	6.81 m <sup>2</sup>	V1
43.19	33.17 m <sup>2</sup>	V1
43.20	13.34 m <sup>2</sup>	V1
1376.34 m <sup>2</sup>		

Overzicht Gebruiksoppervlakte (GBO)	
Bouwlaag	Oppervlakte
V0	724.21 m <sup>2</sup>
V0	724.21 m <sup>2</sup>
1448.43 m <sup>2</sup>	

Overzicht Brutovloeroppervlakte (BVO)	
Bouwlaag	Oppervlakte
V0	770.21 m <sup>2</sup>
V1	770.21 m <sup>2</sup>
1540.43 m <sup>2</sup>	

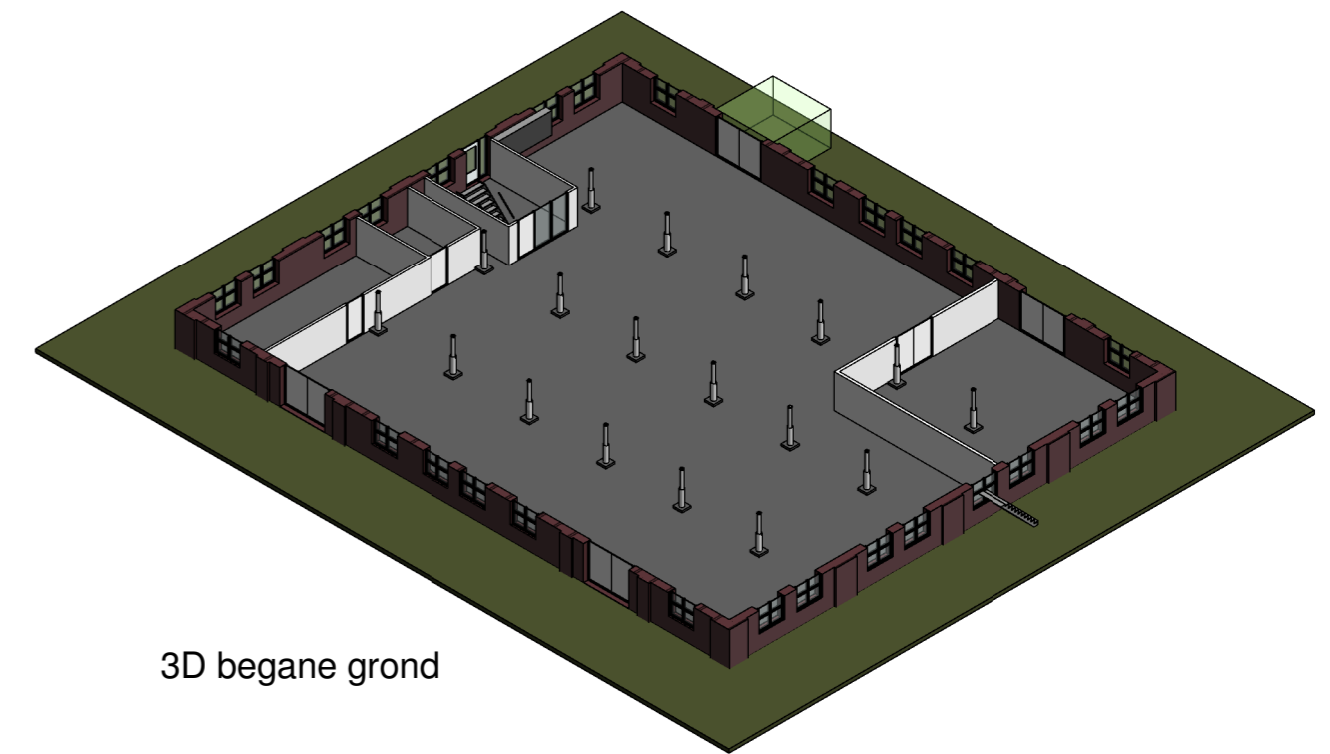

3D begane grond

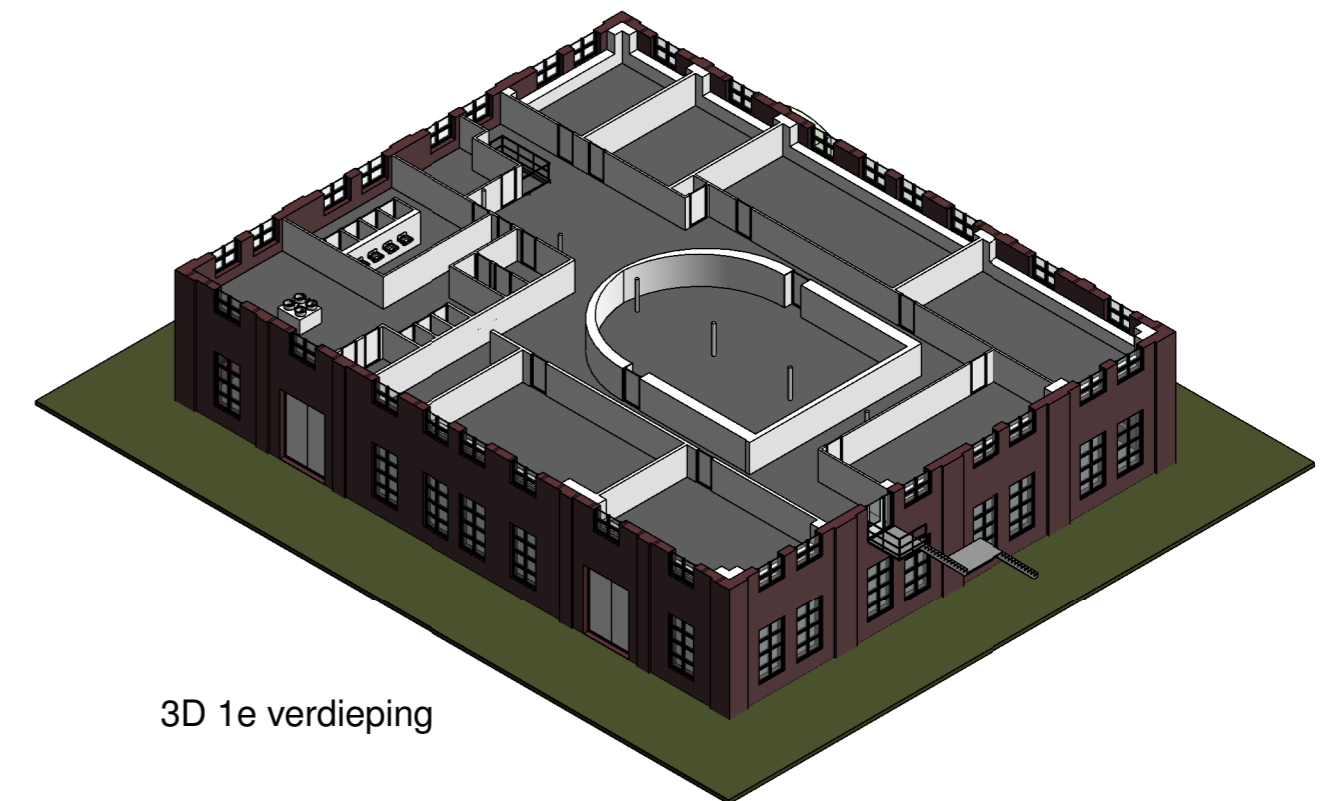

3D 1e verdieping

De gebouwen zijn opgemeten met een laserscanner en in Revit 2013-2014 gemodelleerd. De hieruit gemaakte gegevens zijn conform uw zaak nr. 4700008109/320200

<b>BIM INTELLIGENCE</b> Van Nelleweg 1307 3044 BC Rotterdam  3D GeoSolutions Zaadmarkt 110 7201DE Zutphen		1:
		2:
		datum: 01-07-2014
		formaat: A2
		schaal: 1 : 200
opdrachtgever: RVOB Rijksvastgoed en Ontwikkelingsbedrijf	getekend: G.Pontzen	
project: Hembrugterrein Zaandam	werk: K37P1	
omschrijving: Plattegronden gebouw 43	blad: 43.1	