
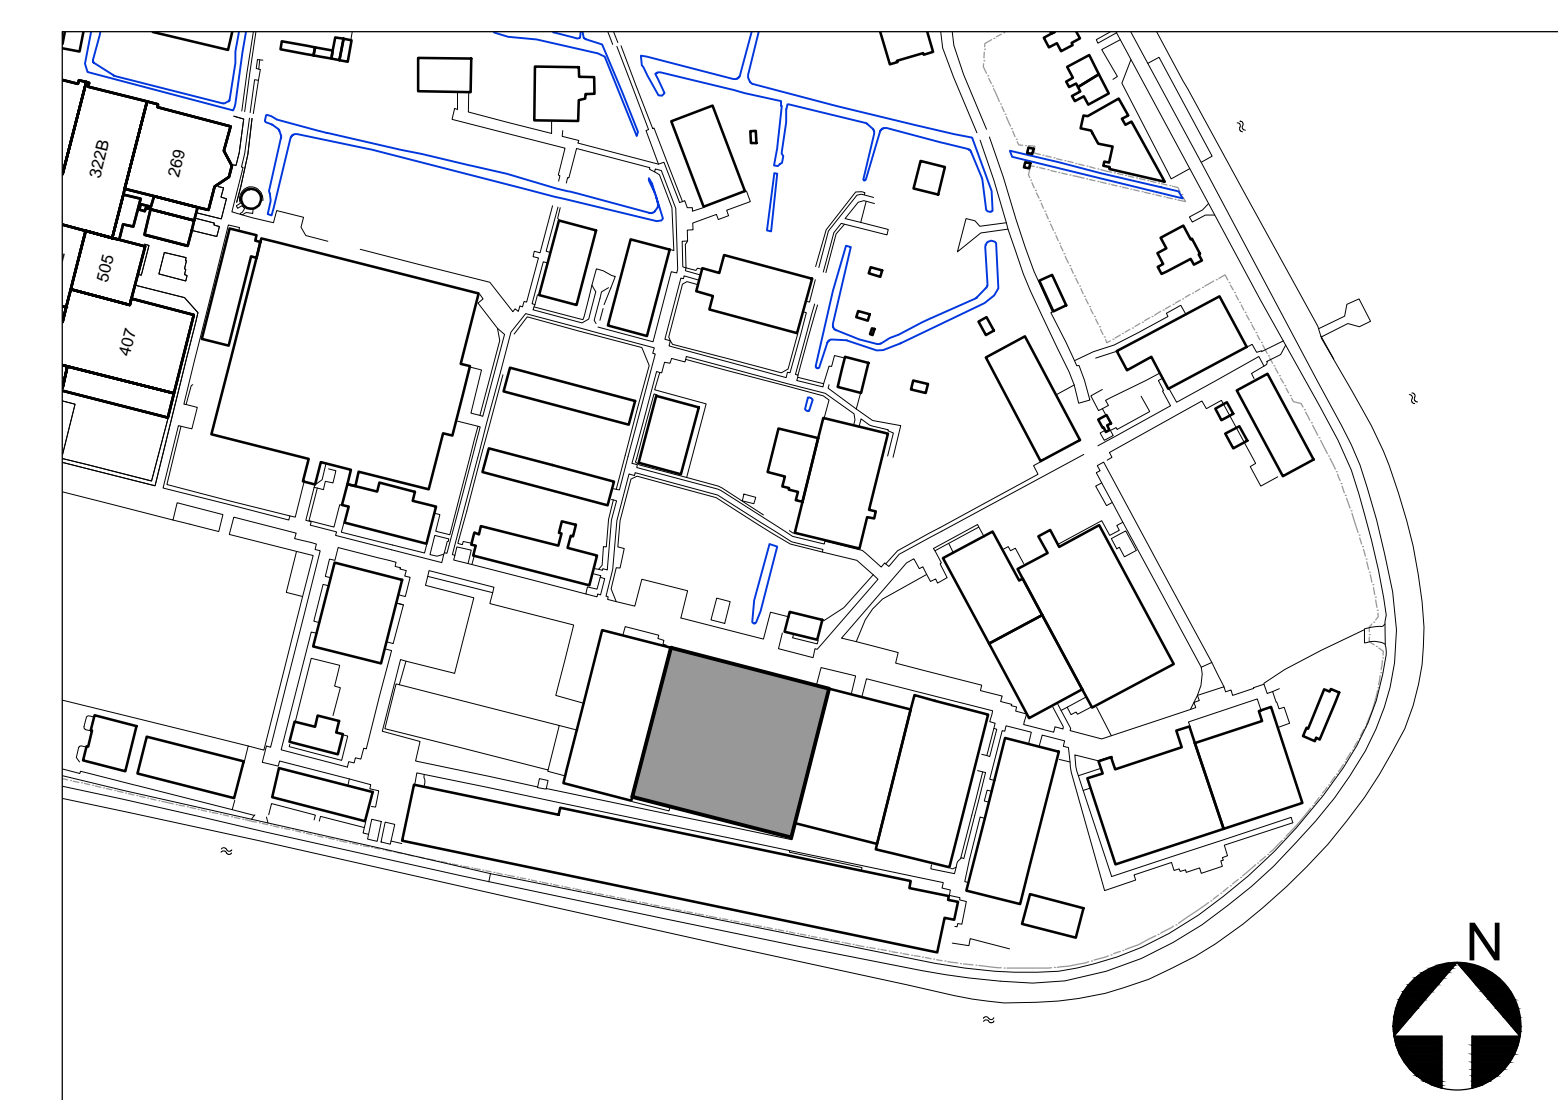


RENVOL			
	metselwerk		rookmelder
	gemetselde binnenwand		algemene noodverlichting
	bestaande wand		maaiveld
	nieuwe lichte scheidingswand:		uitgang
	beton		vluchtwegaanduiding
	w.n. watermeter		PB poederblusser
	m.k. meterkast		brandslanghaspel
	m.v. mechanische ventilatie		handbrandmelder
	0.00+ peilmaat vloer		P paniekstuiting
	(2900+vl) hoogtemaat plafond		VE onderverdeelpaneel elektra
	radiator		30 min. brandwerend
	deur linksdraaiend		60 min. brandwerend
	raamkozijn		60 min. brandwerend en zelfslutend
			60 min. brandwerende scheidingsconstructie

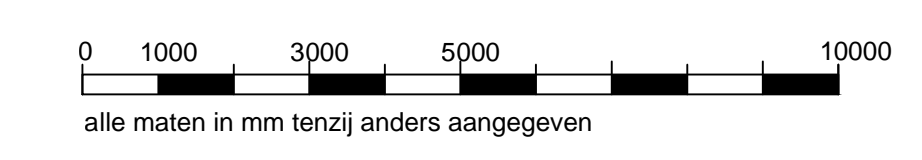

D				
C				
B				
A				
0	25-06-15	1e uitgave	NDO	HvdWO
REVISIE	DATUM	OMSCHRIJVING	GETEKEND DOOR	CONTROLE DOOR
OPDRACHTGEVER			SCHAAL	
PROJECT			FORMAAT	
ONDERWERP			PROJECTNR.	
			DOCUMENTNR.	
			FASE	
			TEKENINGNR.	

Rijksvastgoed- & ontwikkelingsbedrijf  
 Evenementenlocatie gebouw 72 en 436  
 tekening melding brandveilig gebruik  
 15HBA064-018  
 15HBA064-018\_BA-100  
 BA  
**HET BOUW ADVIES**  
 ADVISIE • REGULEREN • CONTROLEREN  
 Parkstraat 10  
 3016 BD ROTTERDAM  
 010 436 0 436  
 www.hetbouwadvies.nl

**BA-100**