




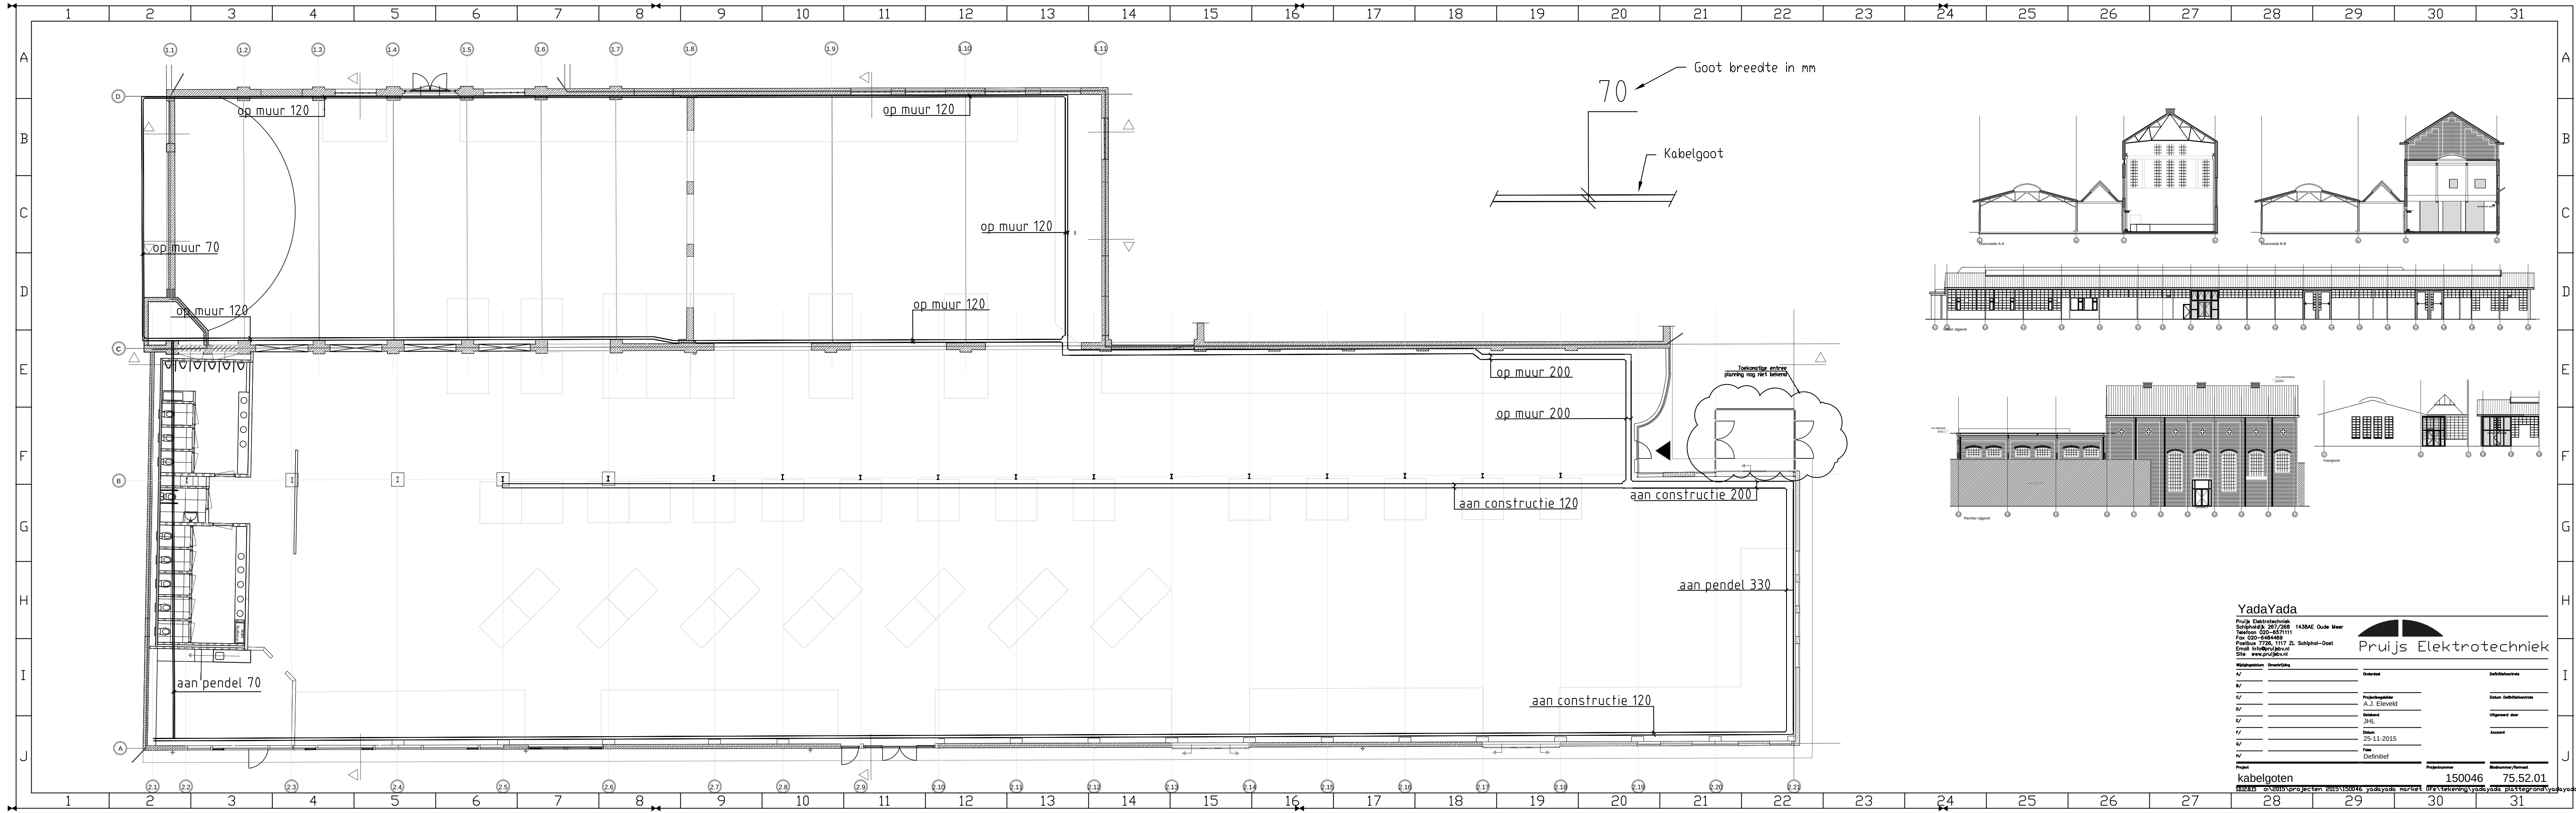

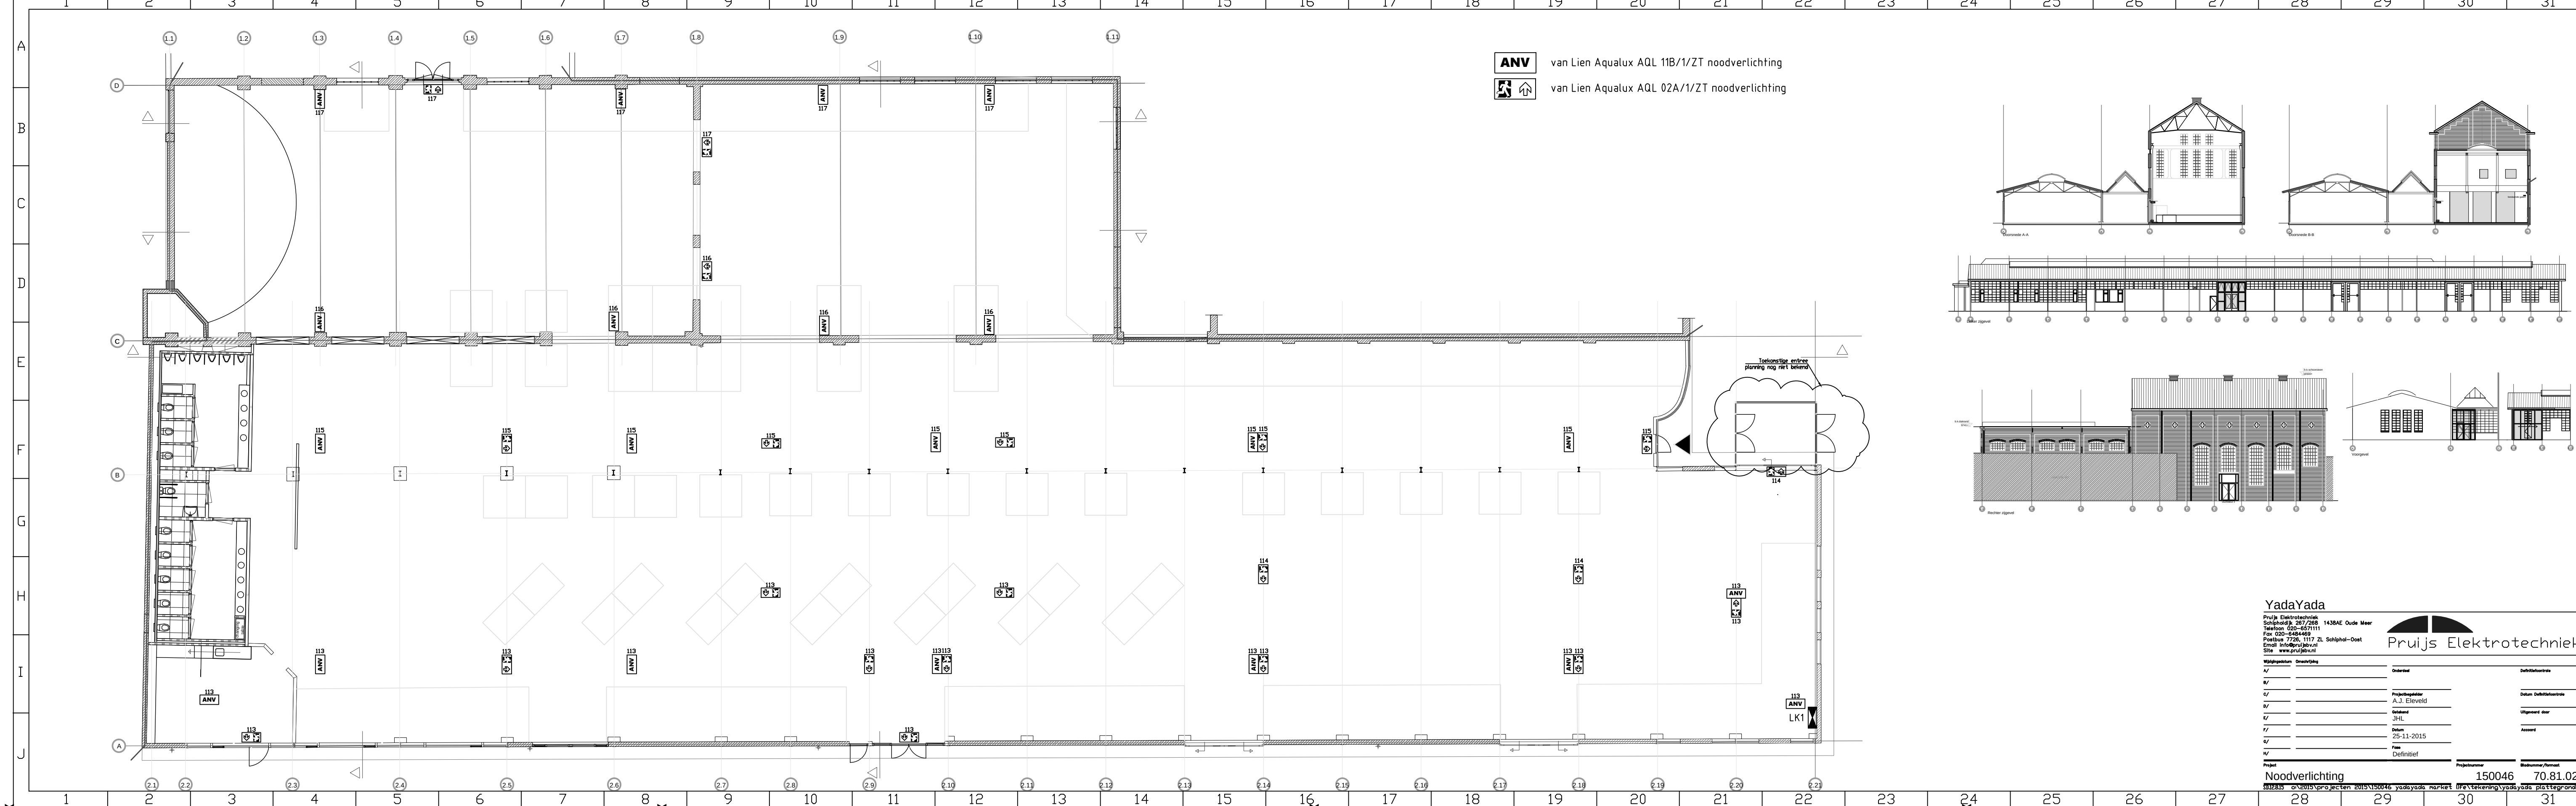

- ANV** van Lien Aqualux AQL 11B/1/ZT noodverlichting
-  van Lien Aqualux AQL 02A/1/ZT noodverlichting

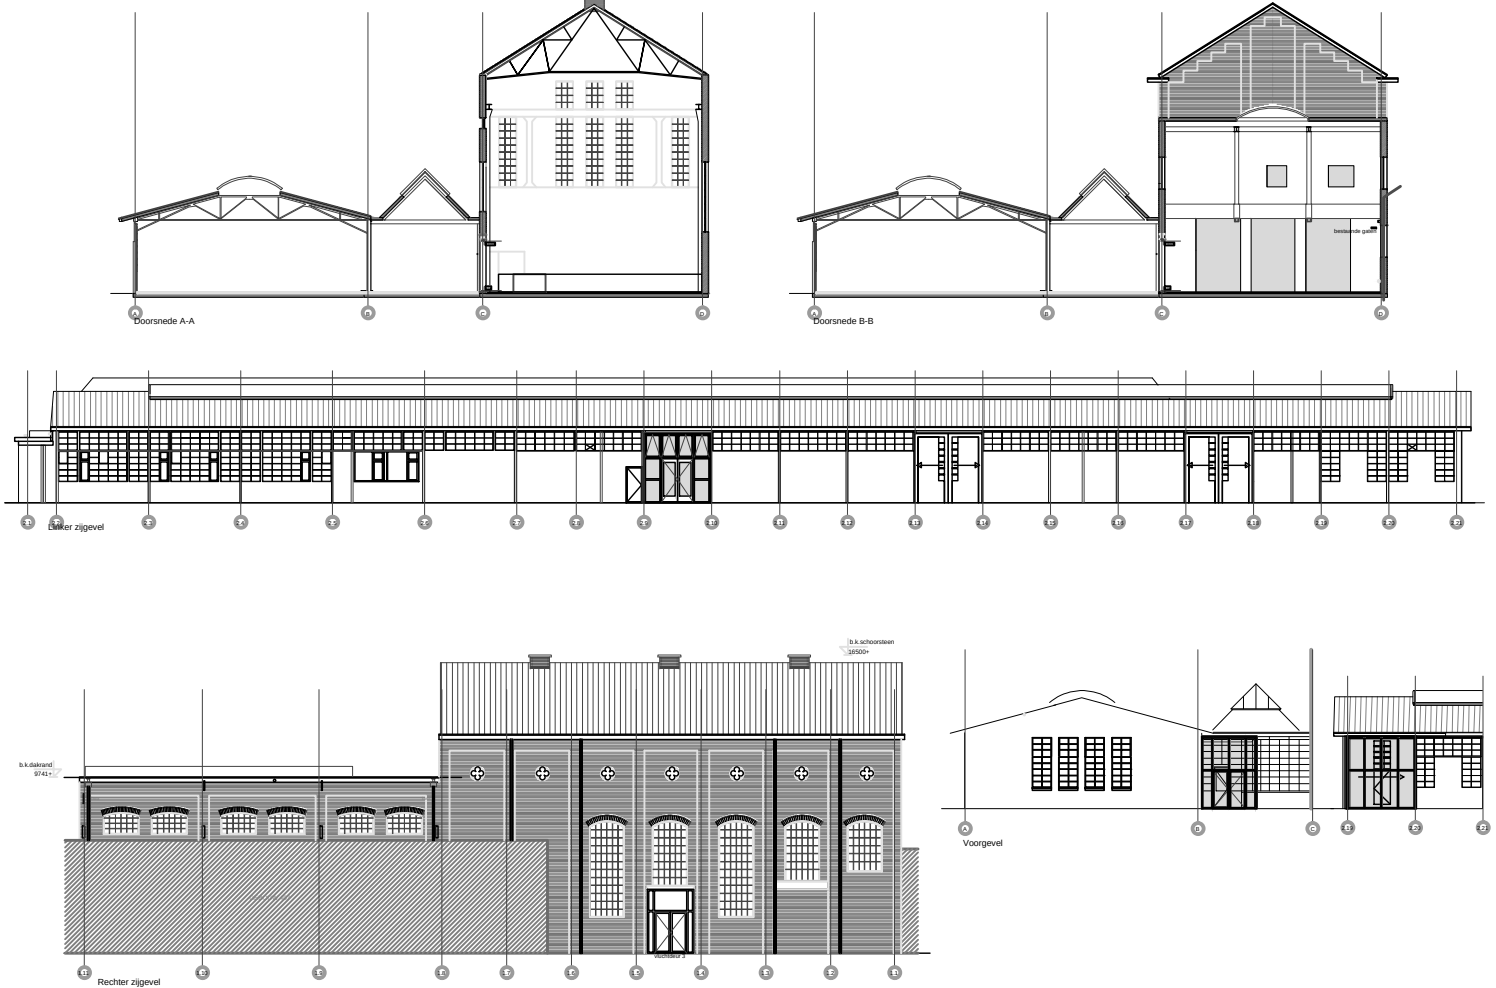



YadaYada

Prujls Elektrotechniek
Schipholijk 267/288 1438AE Oude Meer
Telefoon 020-6571111
Fax 020-6484469
Postbus 7726, 1117 ZL Schiphol-Oost
Email info@pruijsbv.nl
Site www.prujlsbv.nl

Prujls Elektrotechniek

Wijzigingsdatum	Omschrijving	
A/		Onderdeel
B/		Definitiecontrole
C/		
D/		Projectleider
E/		A.J. Eleveld
F/		Ontwerp
G/		JHL
H/		Datum
I/		25-11-2015
J/		Fase
		Definitief

Project	Projectnummer	Besluitnummer / versie
Noodverlichting	150046	70.81.02

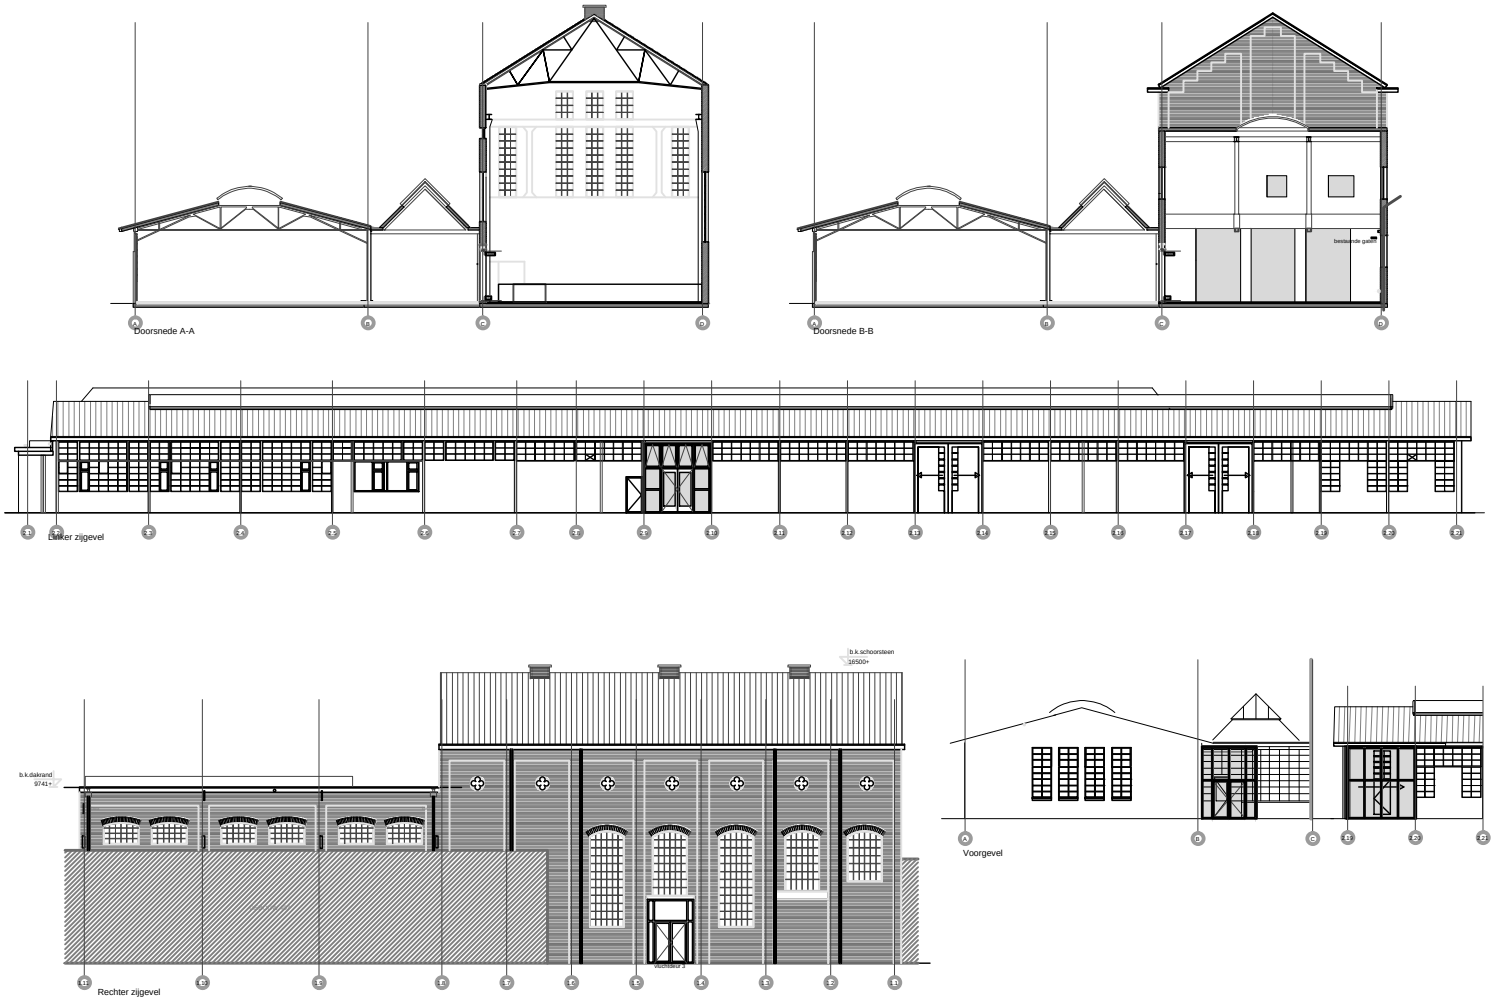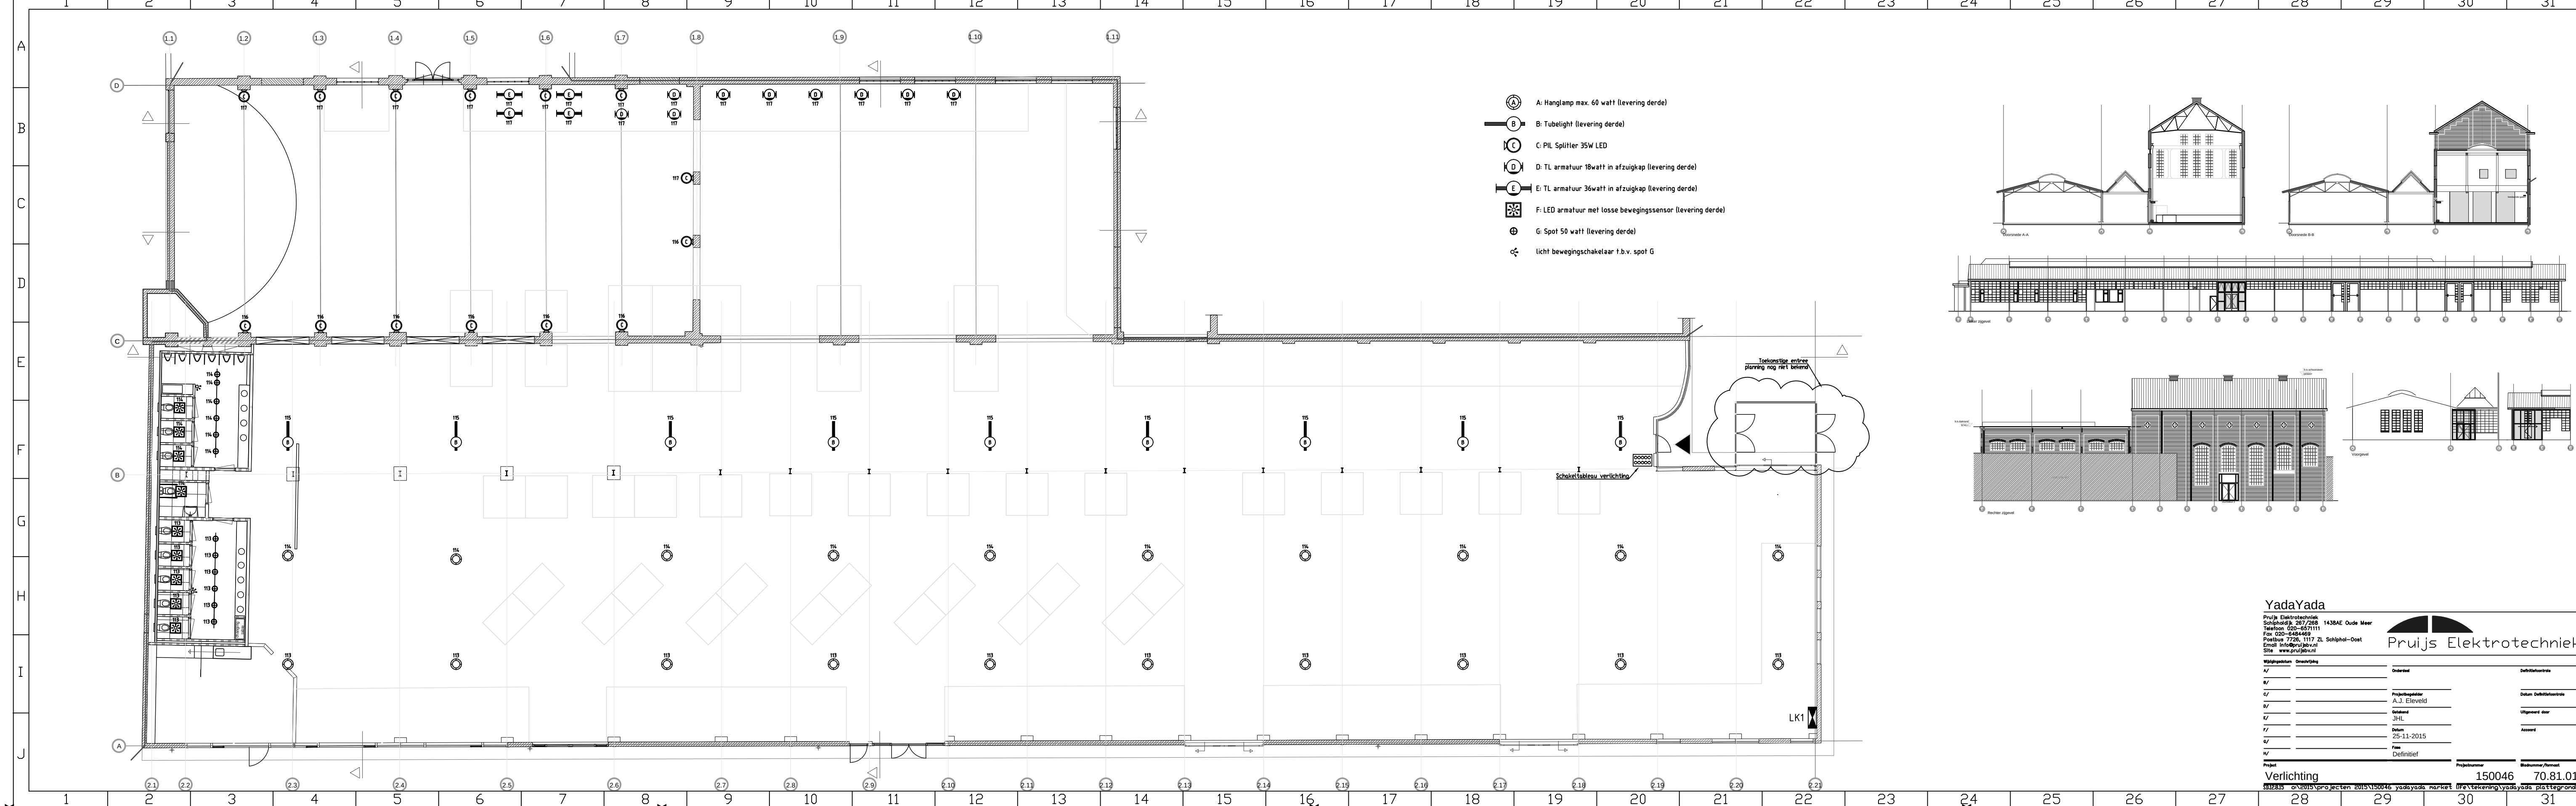


YadaYada
Pruj's Elektrotechniek
Schipholijk 267/288 1438AE Oude Meer
Telefoon 020-6571111
Fax 020-6484469
Postbus 7726, 1117 ZL Schiphol-Oost
Email info@pruijsbv.nl
Site www.prujbsv.nl



Pruj's Elektrotechniek

Wijzigingsdatum		Omschrijving	
A/		Onderdeel	Definitie/controle
B/			
C/		Projectbegeleider	Datum Definitie/controle
D/		A.J. Eleveld	
E/		Getekend	Uitgevoerd door
F/		JHL	
G/		Datum	Accord
H/		25-11-2015	
I/		Fase	
J/		Definitief	

Project		Projectnummer		Bedrukker/Format	
Verlichting		150046		70.81.01	

112815 01/2015/Projecten 2015/150046 yadayada market (150046) tekening yadayada plattegrond yadayada

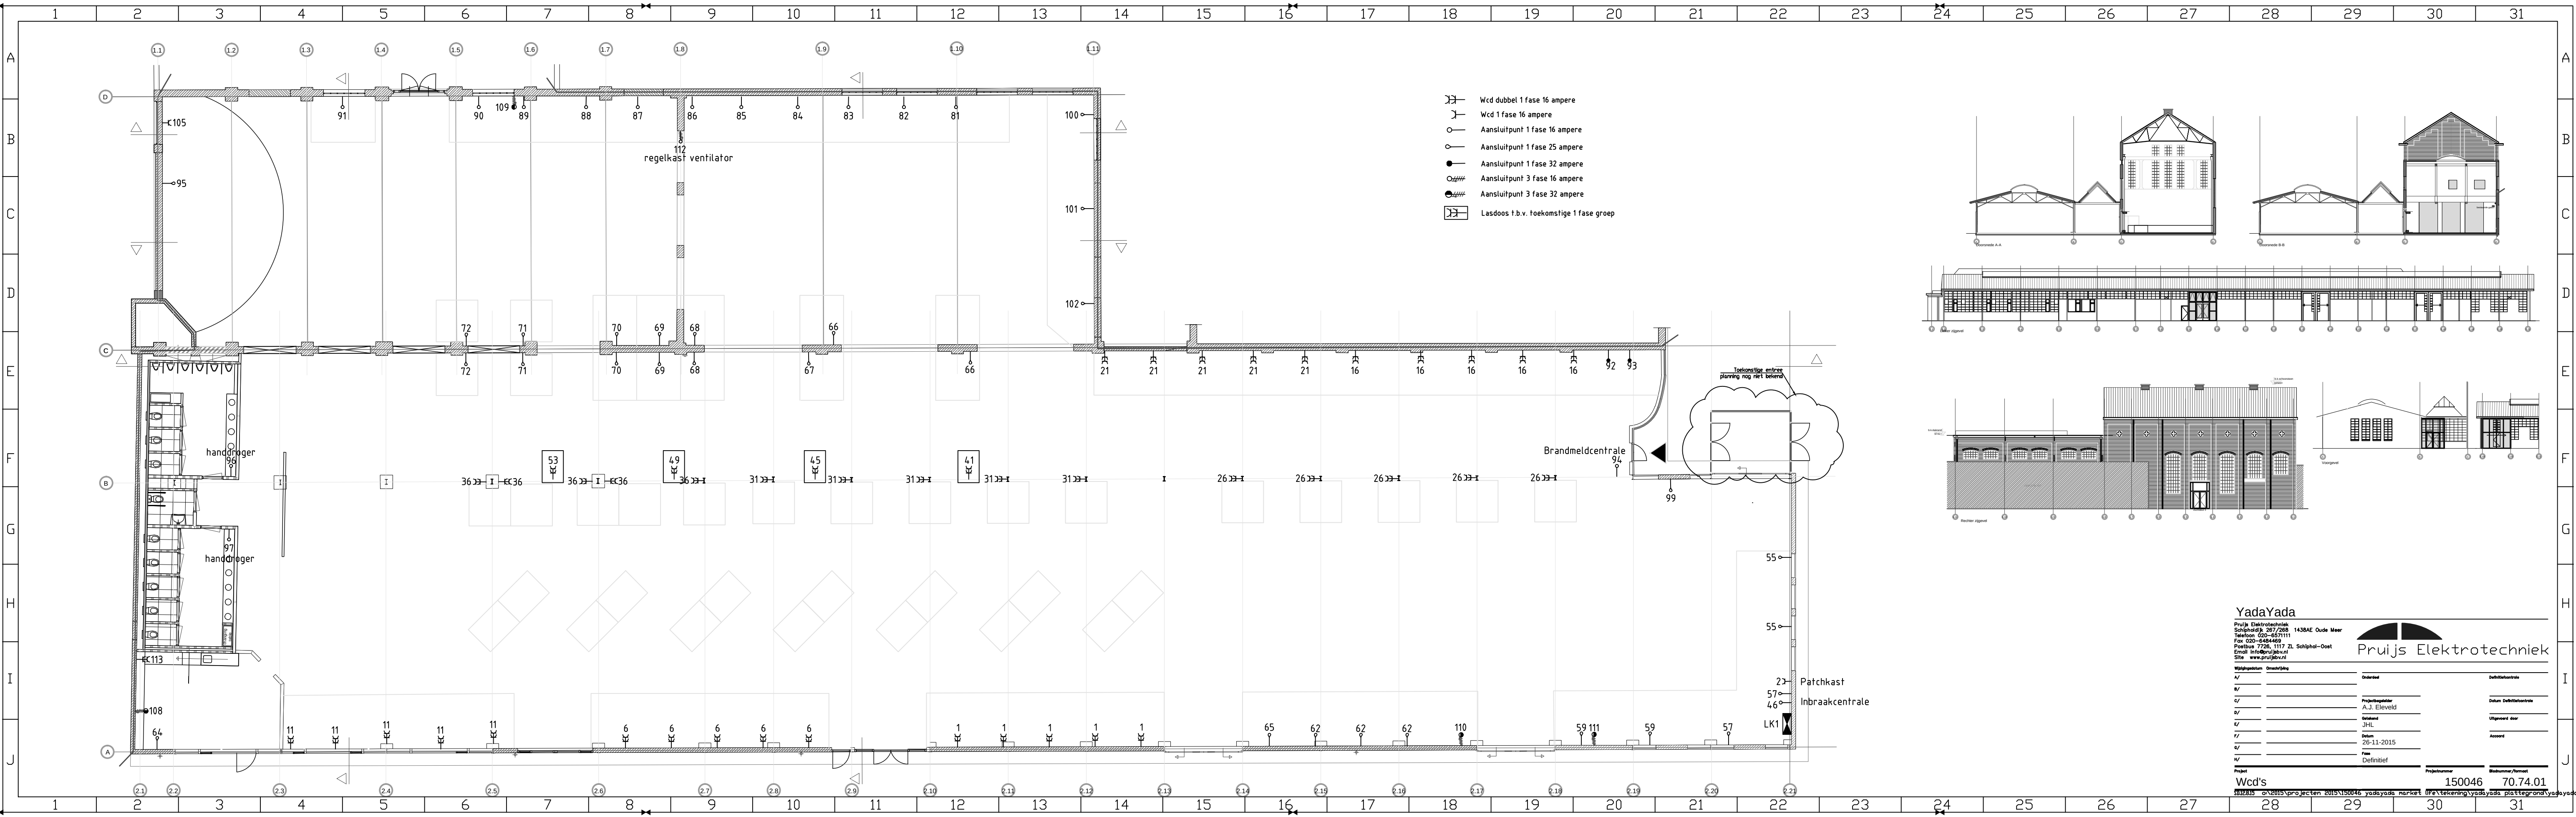

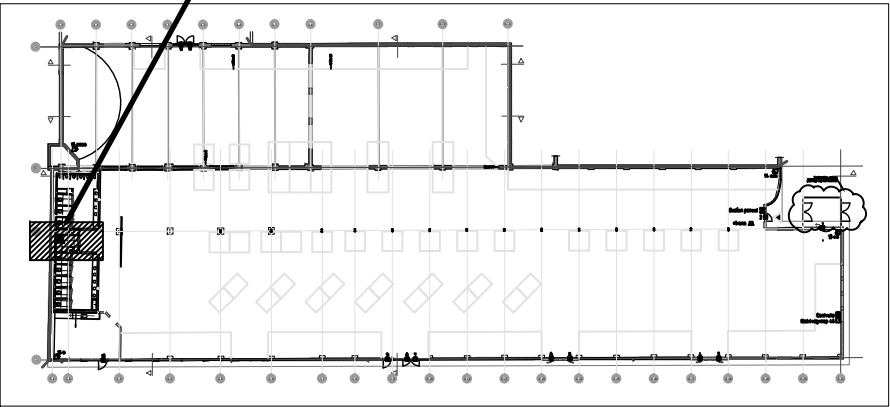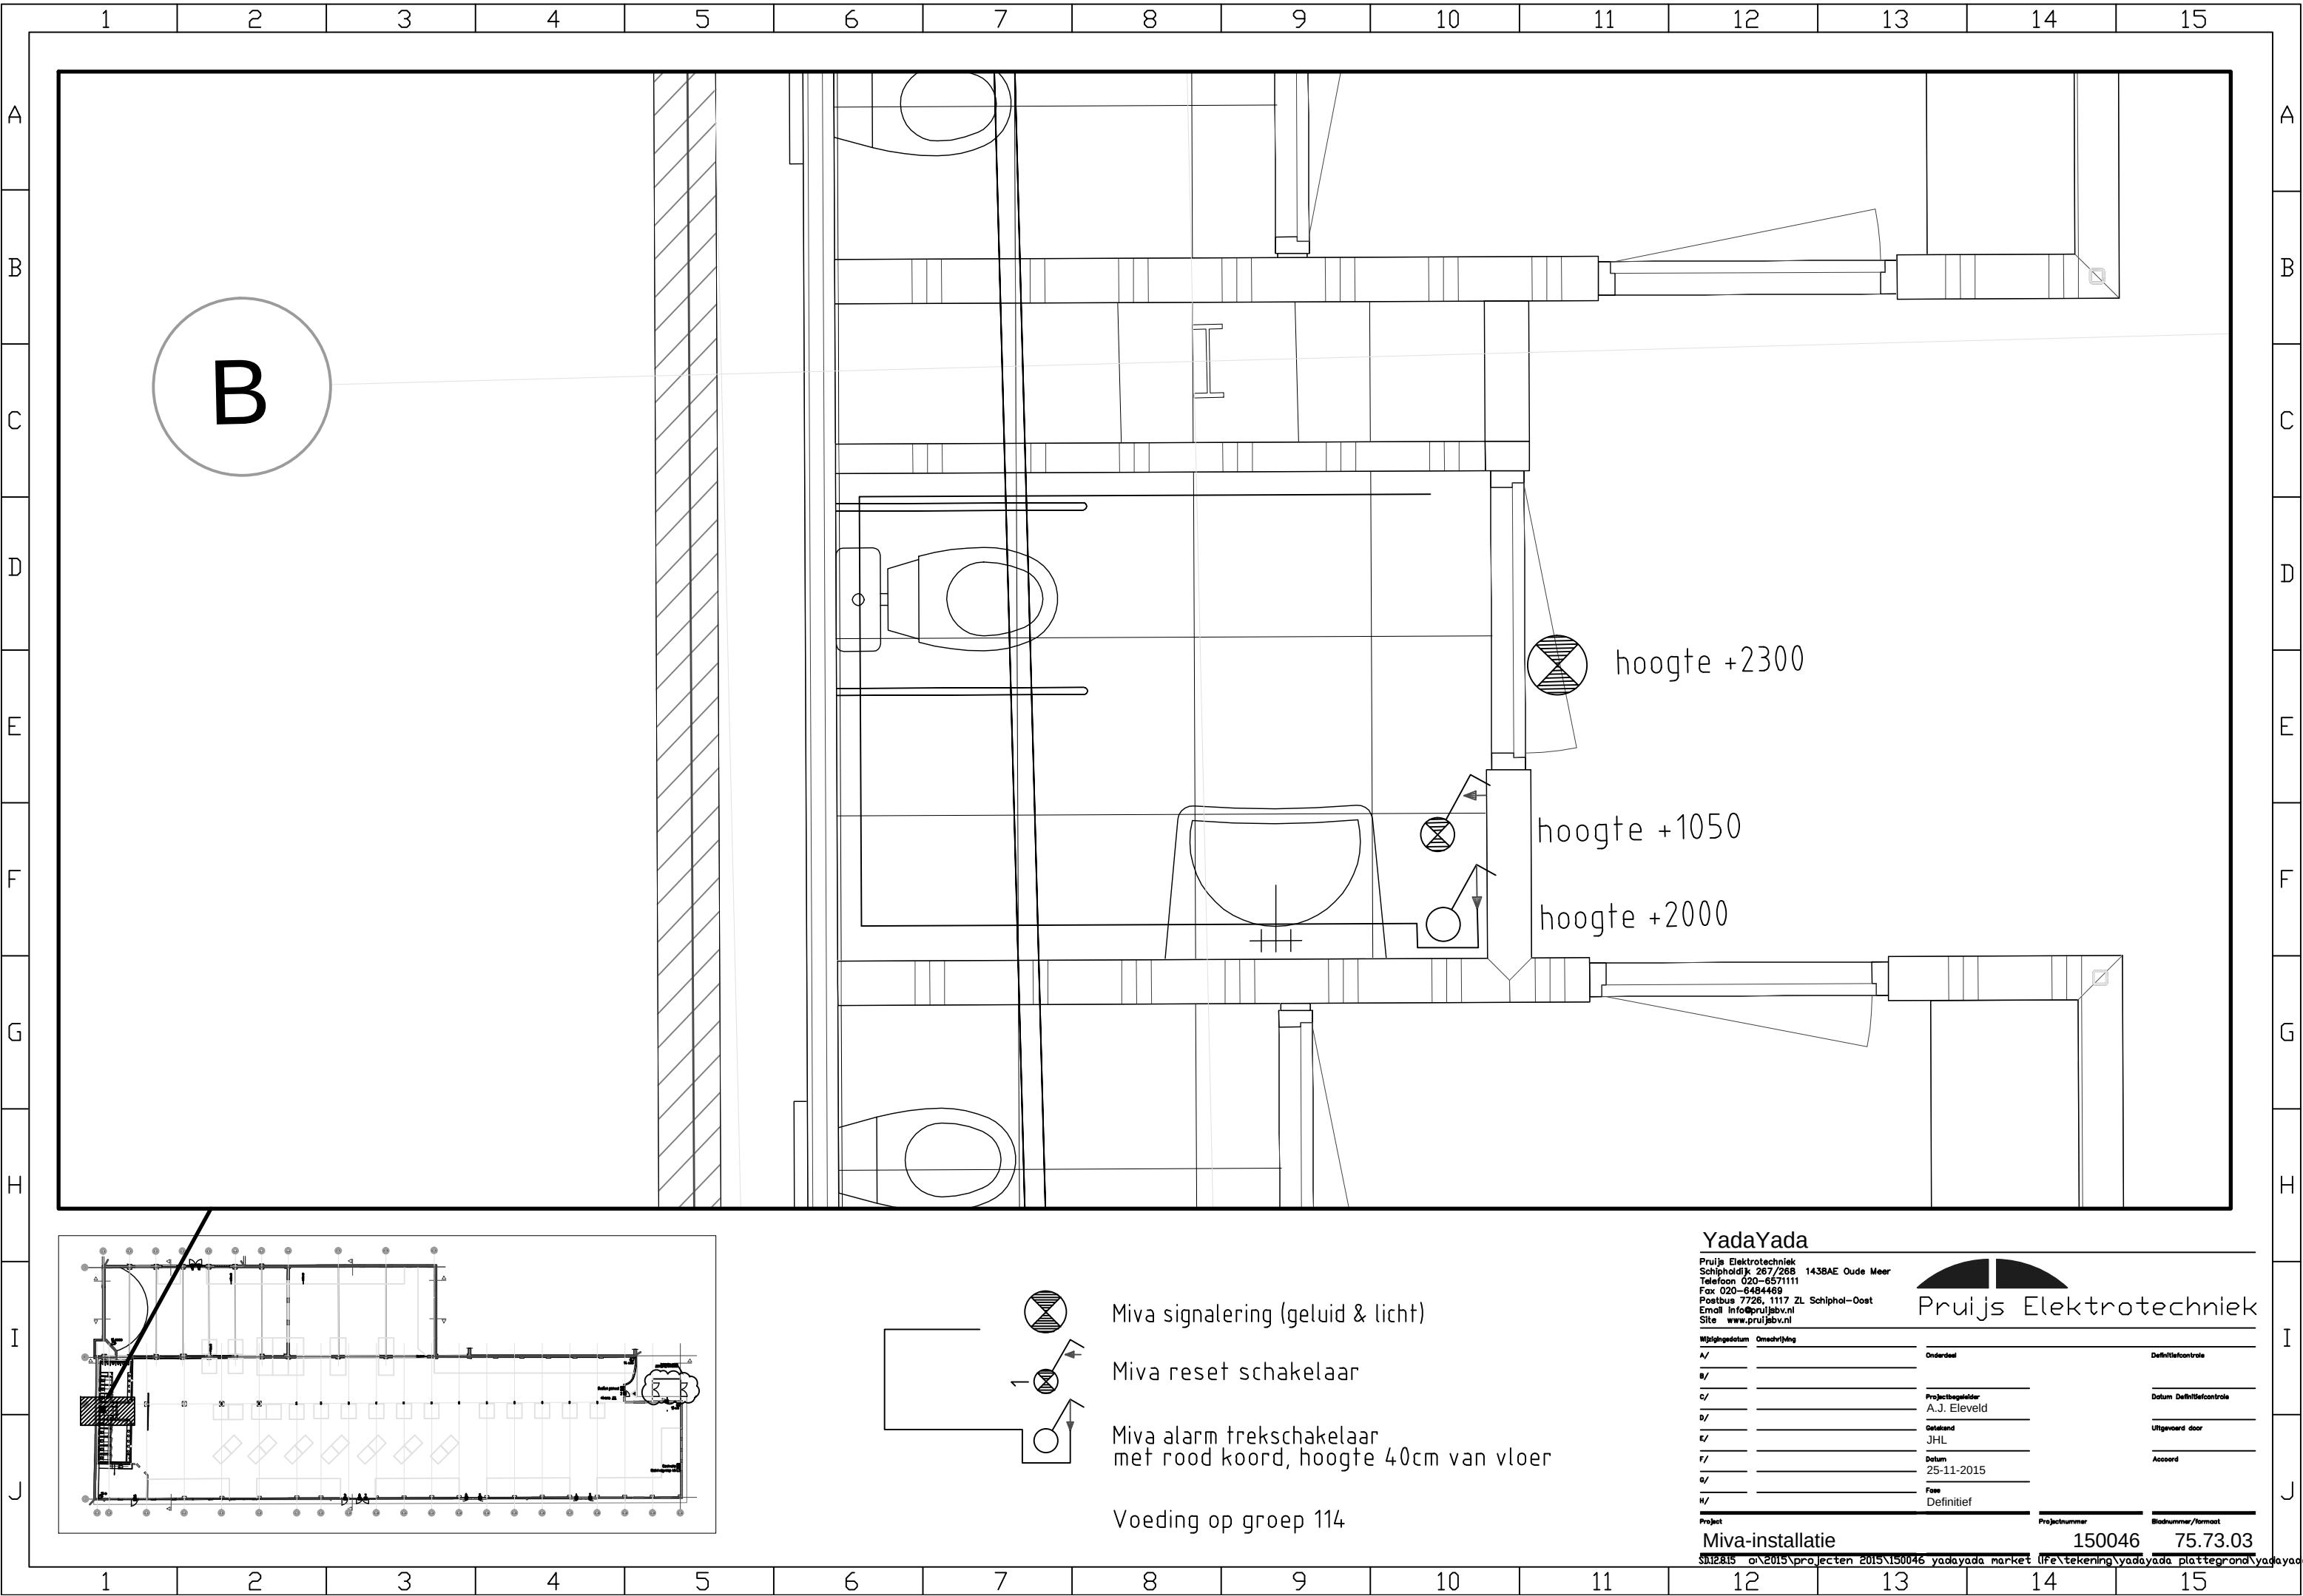

YadaYada

Pruijs Elektrotechniek

Schipholijk 267/268 143BAE Oude Meer

Telefoon 020-6571111

Fax 020-6484469

Postbus 7725, 1117 ZL Schiphol-Oost

Email info@pruijsbv.nl

Site www.pruijsbv.nl

Pruijs Elektrotechniek

Wijzigingsdatum	Omschrijving	Onderdeel	Definitie/controle
A/			
B/			
C/		Projectbegeleider	Datum Definitie/controle
D/		A.J. Eleveld	
E/		Getekend	Uitgevoerd door
F/		JHL	
G/		Datum	Accoord
H/		25-11-2015	
I/		Fase	
J/		Definitief	

Project	Projectnummer	Bladnummer/termaat
Miva-installatie	150046	75.73.03

3112815

o:\2015\projecten 2015\150046 yadayada market lift\tekening\yadayada plattegrond\yadayada