


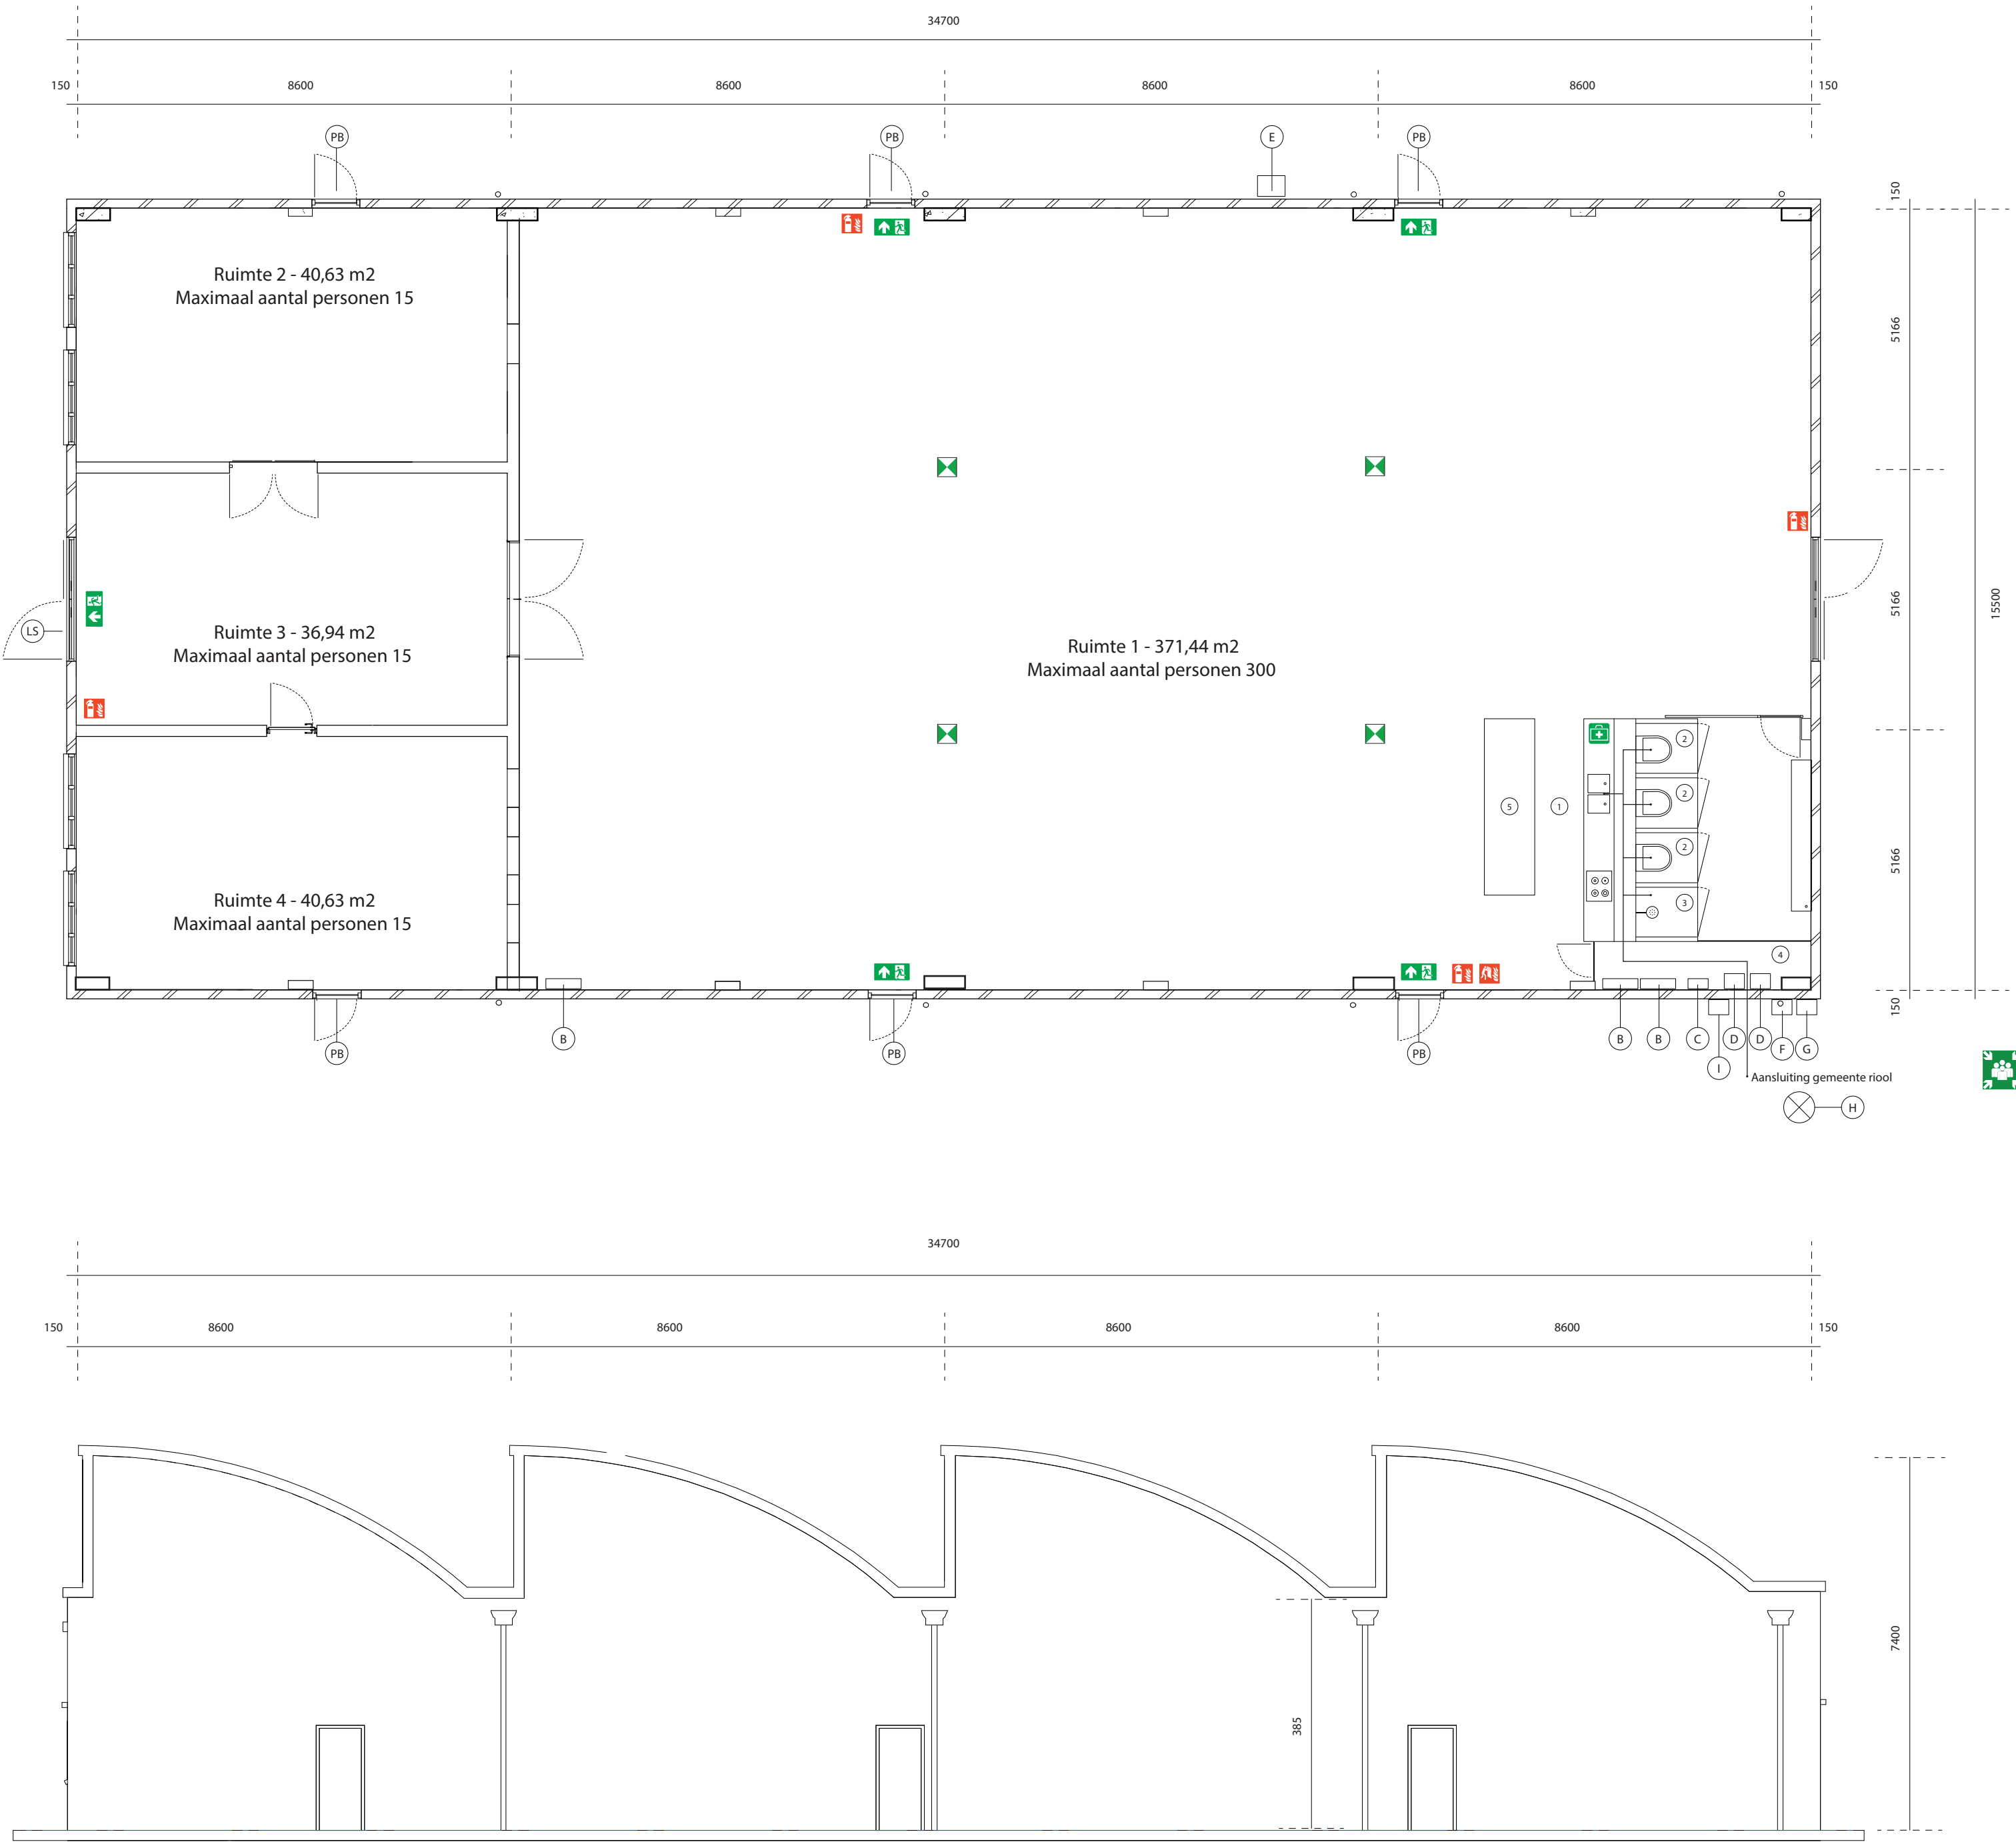

ACTIVITEITENBESLUIT

Naam: **Gebouw 416**
Het pand is in z'n geheel 1 brandcompartiment
Totaal gebruiksoppervlak: 489 m2
Datum: 11-04-2018

LEGENDA

- Noodverlichting pictogram "Nood-Uitgang"
Richting aanduiding behorend bij de situatie
- Brandblusser
- Branddeken
- EHBO-Kit
- Verzamelplaats
- Noodverlichting / Oriëntatieverlichting
KTM IP65
- PUSHBAR DEUR
- LINKSSLUITING DEUR - LS
- KEUKEN
- TOILETTEN
- DOUCHE
- MACHINEKAMER
- BAR
- POMPEN VLOERVERWARMING - Grundfos Alpha 2L A label pomp - 44 KW
- STOPPENKAST
- CV INSTALLATIE - Remeha CW5 - 35 KW
- VENTILATIE BOX AFVOER - 5500 M3/H 67 DB (A) 230V
- ELECTRICITEIT AANSLUITING
- GAS AANSLUITING
- WATERPUT
- VENTILATIE BOX AFVOER - TOILETTEN/DOUCHE/AFZUIGKAP

Situatie: 1:100
Project: De Patronage BV
Draaibank 11
1505 RN Zaandam
Datum: 27/12/2017
Referentie: Patronage



Situatie: 1:1000